


LE LAC BLANC

Rue du pic blanc, 38 750 ALPE D'HUEZ

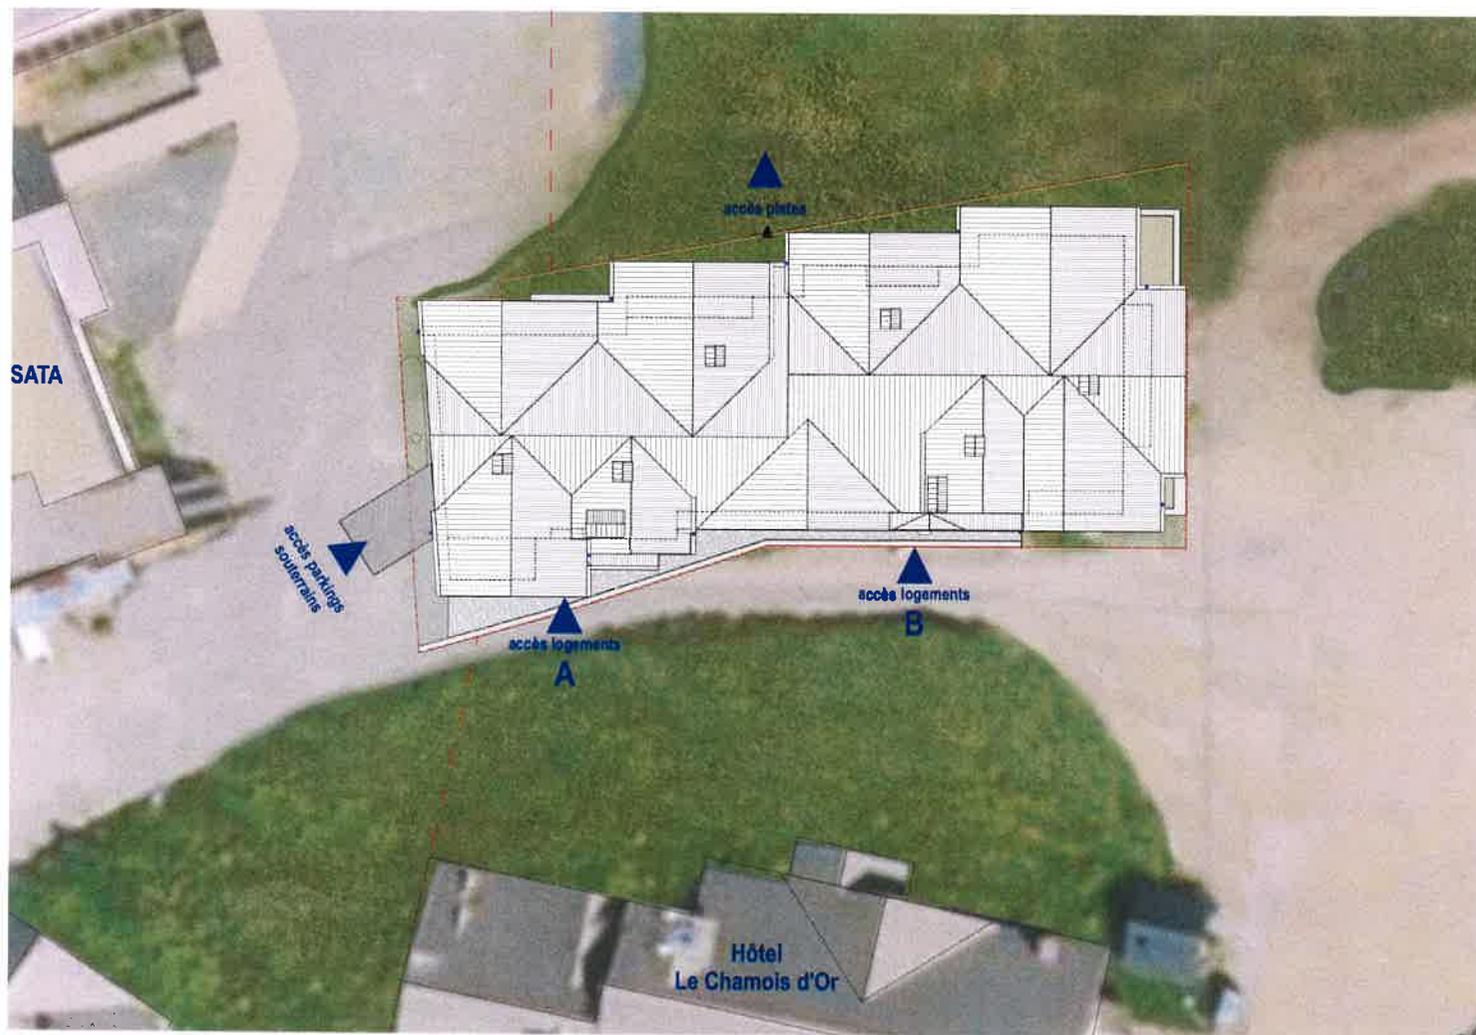


LE LAC BLANC
Luxury chalets - Alpe d'Huez

Plan de masse

DOCUMENT PROVISOIRE



Dimensionnement des gaines techniques et des surfaces donnés à titre indicatif (en attendant les études des BET)
Document non-contractuel établi le 12/04/2022; les surfaces et les plans sont dessinés sans les habillages possibles des murs; le mobilier est non-contractuel.